


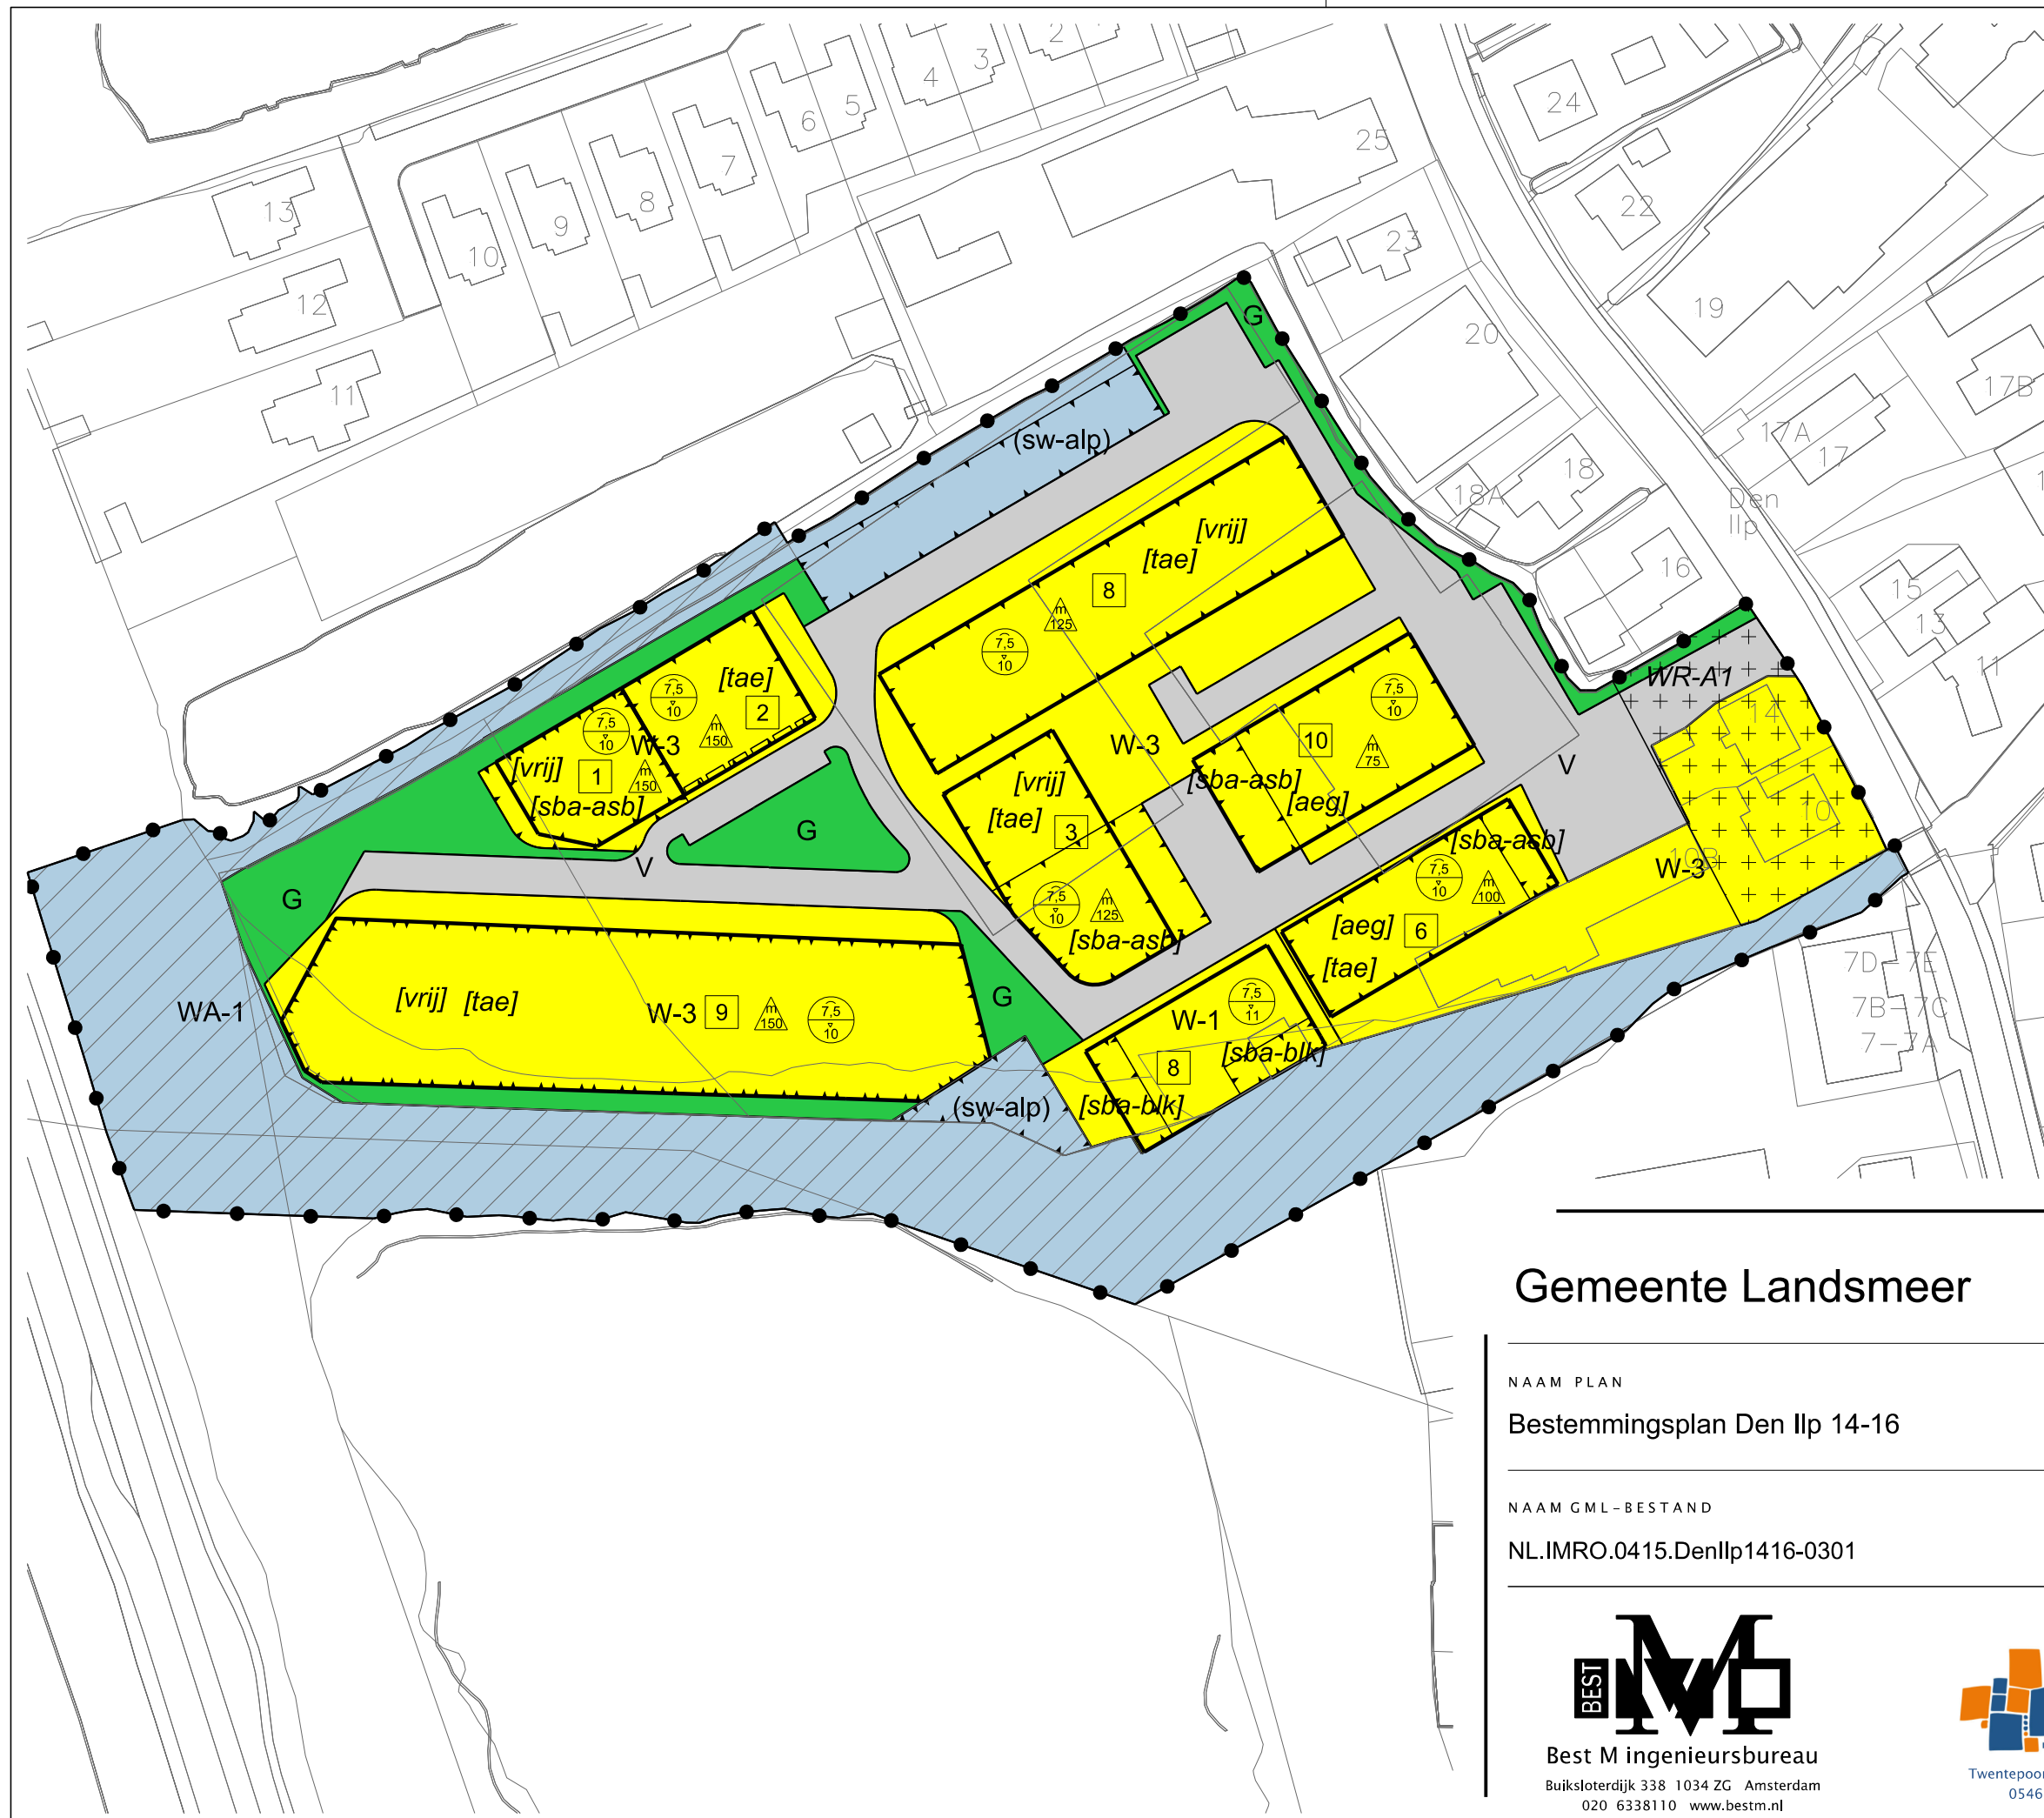

LEGENDA

Plangebied

Plangrens

Bestemmingen

Groen

Verkeer

Water - 1

Wonen - 1

Wonen - 3

Dubbelbestemmingen

Waarde - Archeologie 1

Gebiedsaanduidingen

overige zone - lichtuistraling

Funcieaanduidingen

specifieke vorm van water - aanlegplaats

Bouwvlak

bouwvlak

Bouwaanduidingen

aaneengebouwd

specifieke bouwaanduiding - afwijkende situering bijgebouwen

specifieke bouwaanduiding - balkon

twee-aaneen

vrijstaand

Maatvoering

maximum bouwhoogte (m)

maximum goothoogte (m), maximum bouwhoogte (m)

maximum aantal wooneenheden

maximum oppervlakte (m2)


Figuren

gevellijn

Verklaring

Ondergrond

Gemeente Landsmeer

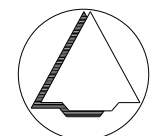

NAAM PLAN

Bestemmingsplan Den Iip 14-16

NAAM GML-BESTAND

NL.IMRO.0415.DenIip1416-0301

DATUM

20-6-2022

BLAD VAN BLADEN

1 VAN 1

FORMAAT

A3

TEKENAAR

MvL

SCHAAL

1 :1000

Best M ingenieursbureau
Buiksloterdijk 338 1034 ZG Amsterdam
020 6338110 www.bestm.nl

BJZ.nu
ruimtelijke plannen en advies
Twentepoort Oost 16A 7609 RG Almelo
0546 454466 www.bjz.nu