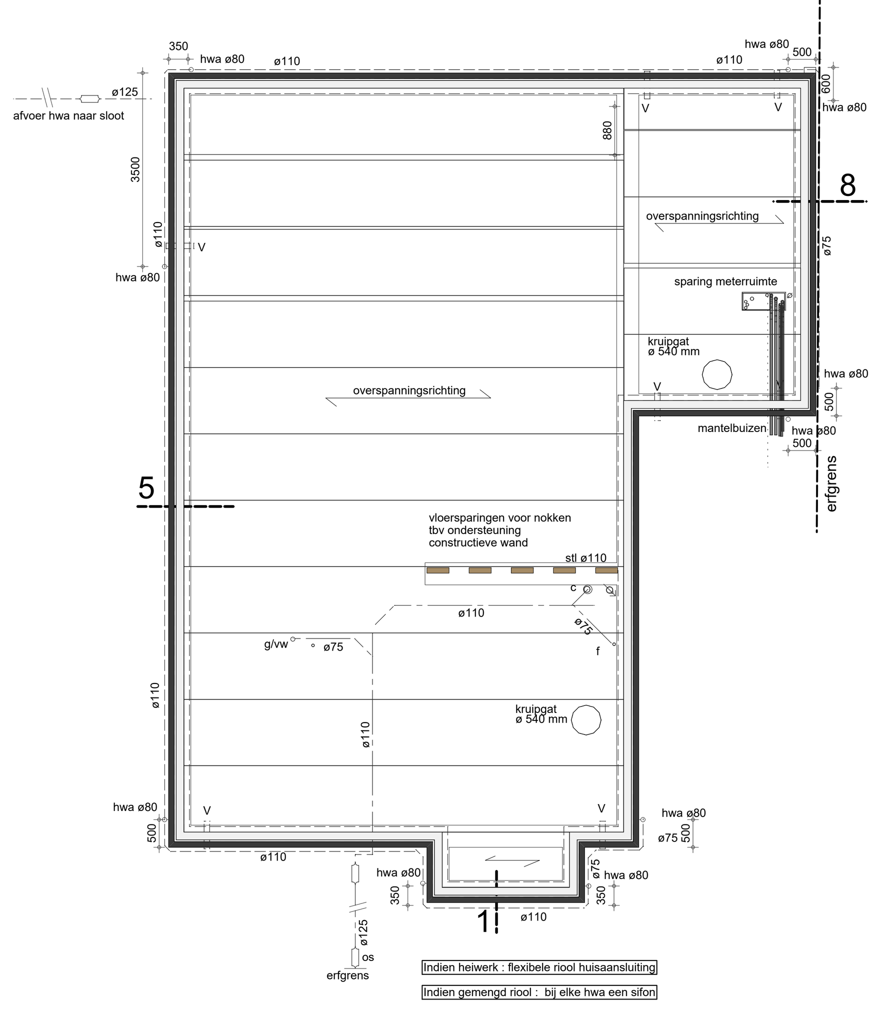

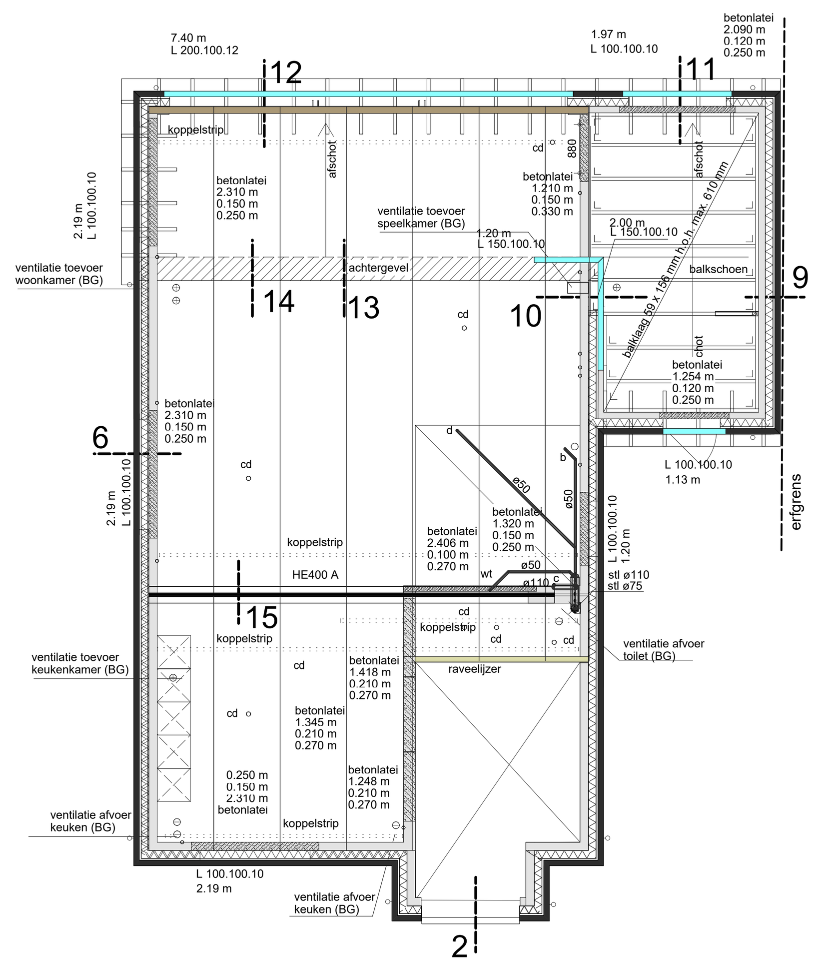

FUNDERING, RIOLERING & BEGANE GRONDVLOER

Funderingstype	: Heiwerk en randbalk conform opgaaf constructeur.
Riolering	: Buiten- en binnenrioleringsbuizen incl. hulpstukken vervaardigd uit pvc resp. klasse SH8 en SN4, conform NEN 7045. HWA-buizen en hulpstukken van pvc, conform NEN 7016.
Begane grondvloer	: Geïsoleerde systeemvloer HL 200 Rc= 3,5 m²K/W Vloeren conform opgaaf leverancier / constructeur.

informatie afkortingen mbt riolering :

st.l.	standleiding	vw	vaatwasser
o.s.	ontstoppingsstuk	wa	wasautomaat
v	vloerventilatiekoker	wd	wasdroger
hwa	hemelwaterafvoer (regenwater)	wt	wastafel
dwa	droogweerafvoer (vuilwater)	d	douche
c	closet	sp	schrobput
f	fonteintje	cv	condens afvoer cv-ketel
g	gootsteen	mv	condens afvoer ventilatie-unit
ug	uitstortgootsteen		
ol	ontspanningsleiding		

netto vloeropp.
127.41 m²

EERSTE VERDIEPINGSVLOER & HOUTEN BALKLAAG

Verdiepingsvloer	: Ongeïsoleerde systeemvloer A 320 (incl. AL-type) conform opgaaf leverancier / constructeur.
Betonlateien	: afmeting en type conform opgaaf vloerplan hierboven. oplegging minimaal 150 mm, tenzij anders aangegeven. conform berekening constructeur.
Stalen lateien	: afmeting en type conform opgaaf vloerplan hierboven. oplegging minimaal 100 mm, tenzij anders aangegeven. In het buitenspouwblad verzinkt. conform berekening constructeur.
Koppelstrips	: Vloer voorzien van BMF koppelstrippen 60 x 2, bevestigen d.m.v. HJZ Z2 regelnagels ø 4 x 40, de randplaten met 4 nagels en de tussenplaten met 1 nagel.
Houten balklaag	: Conform berekening constructeur.

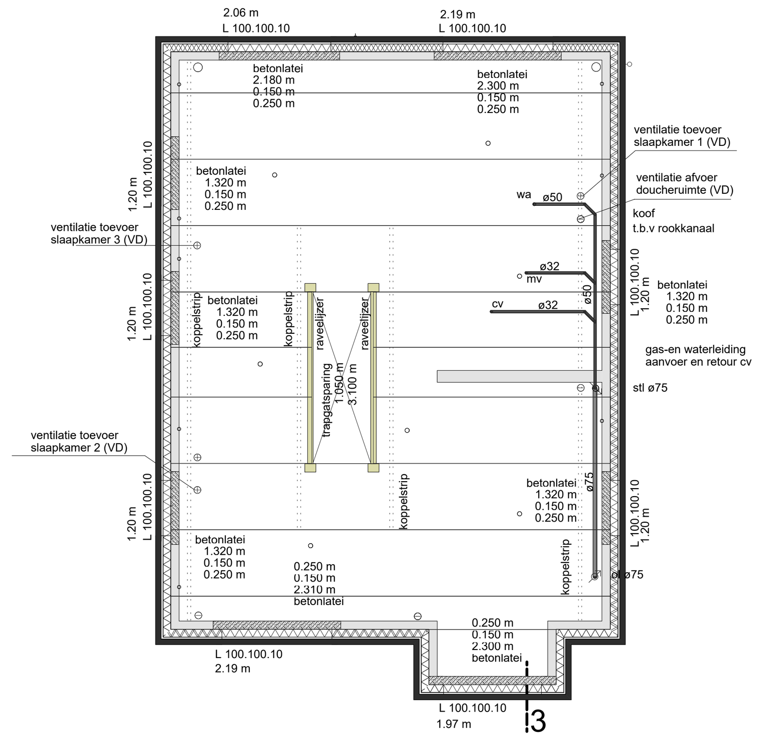

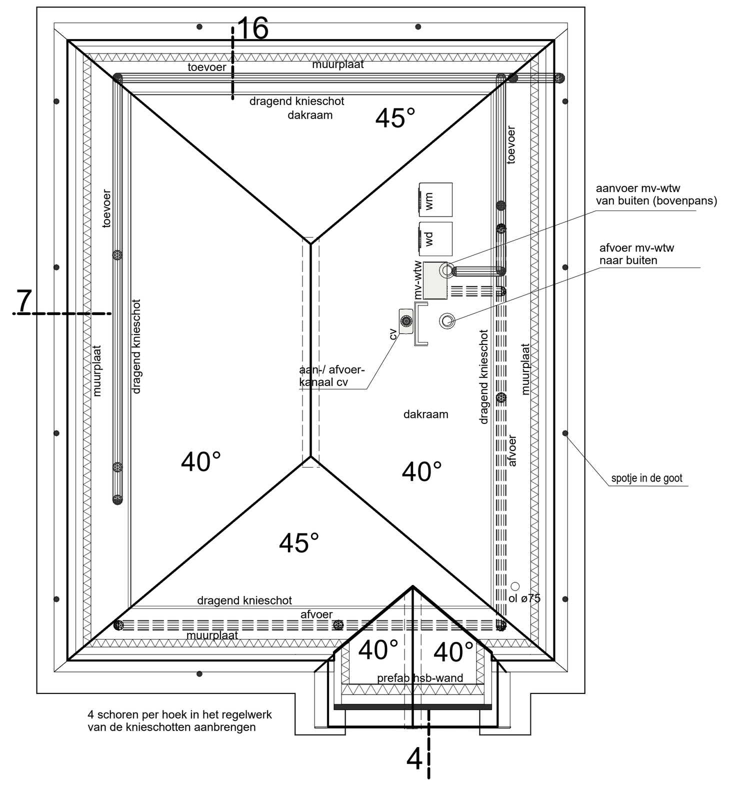

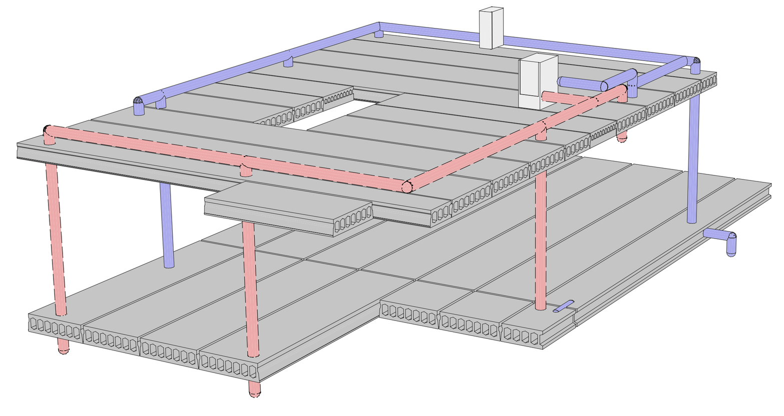

TWEEDE VERDIEPINGSVLOER

Verdiepingsvloer	: Ongeïsoleerde systeemvloer A 260 (incl. AL-type) conform opgaaf leverancier / constructeur.
Betonlateien	: afmeting en type conform opgaaf vloerplan hierboven. oplegging minimaal 150 mm, tenzij anders aangegeven. conform berekening constructeur.
Stalen lateien	: afmeting en type conform opgaaf vloerplan hierboven. oplegging minimaal 100 mm, tenzij anders aangegeven. In het buitenspouwblad verzinkt. conform berekening constructeur.
Koppelstrips	: Vloer voorzien van BMF koppelstrippen 60 x 2, bevestigen d.m.v. HJZ Z2 regelnagels ø 4 x 40, de randplaten met 4 nagels en de tussenplaten met 1 nagel.
Knieschotbelasting	: RB kN/m¹ ; VB kN/m¹ Positie knieschot conform opgaaf blad 1 afwerkvloer dikte conform detaillering blad 2

netto vloeropp.
85.49 m²

KAPPLAN & SCHEMA KANALEN VENTILATIESYSTEEM

Ventilatiesysteem (TOEVOER / AFVOER)	: Kanalen evenwijdig aan de drukkers lopen tussen de drukkers door. Kanalen loodrecht op de drukkers lopen over de drukkers (langs de zijkanten) = Kanalen ten behoeve van gebalanceerd ventilatiesysteem
Daktype	: Geïsoleerde dakplaten (scharnierkap)
Rc-waarde	: 6,0 m²K/W
Opbouw & bevestiging	: Bevestiging van de dakplaten aan de muurplaat, dragend knieschot en evt. HSB-wanden. Opbouw en indeling scharnierkap conform voorschriften leverancier dakplaat. Bevestiging, afschuifverankering, afmetingen muurplaat, knieschot, evt aanwezige drukkers conform opgaaf constructeur / dakplaat leverancier. Alle woningen krijgen tpv de nok vurenstroken met een afmeting van 22 x 150 mm
Aanwezig	: Hoogbouw (stolp+zadeldak) bij woningbreedte vanaf 8350 mm. Geen drukkers en bevloering benodigd, wel schoren in knieschot (4 per hoek)

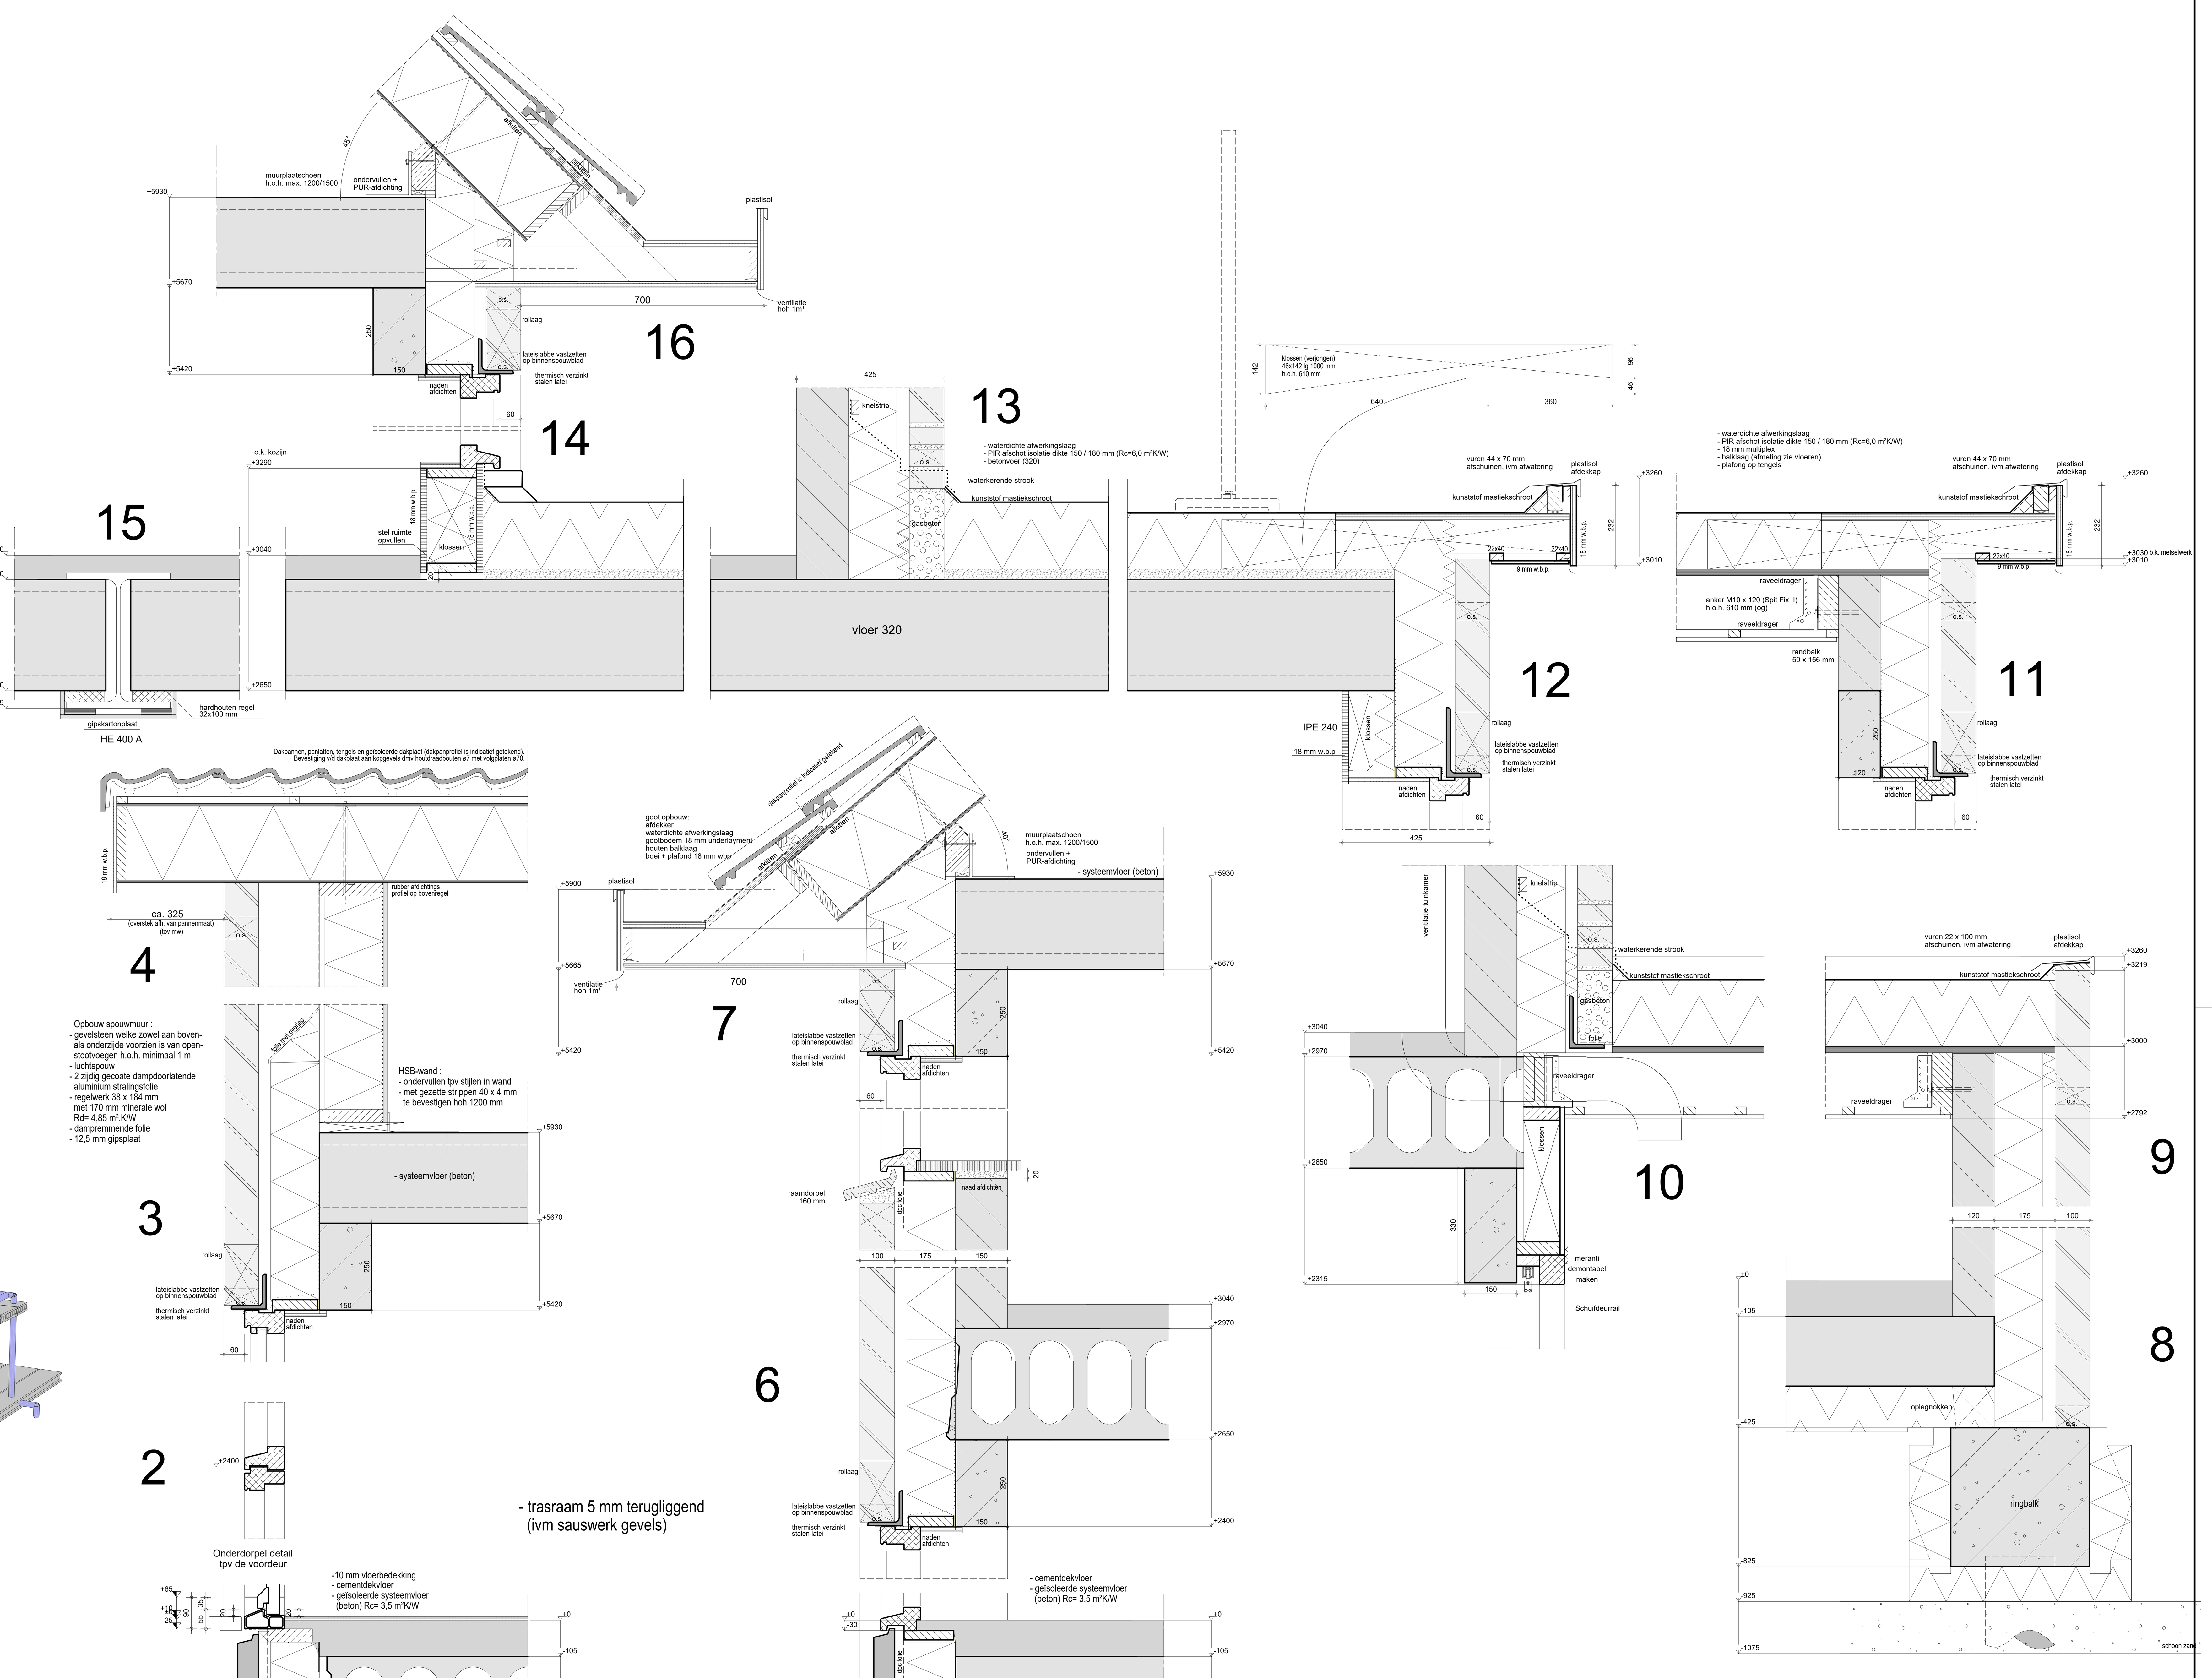

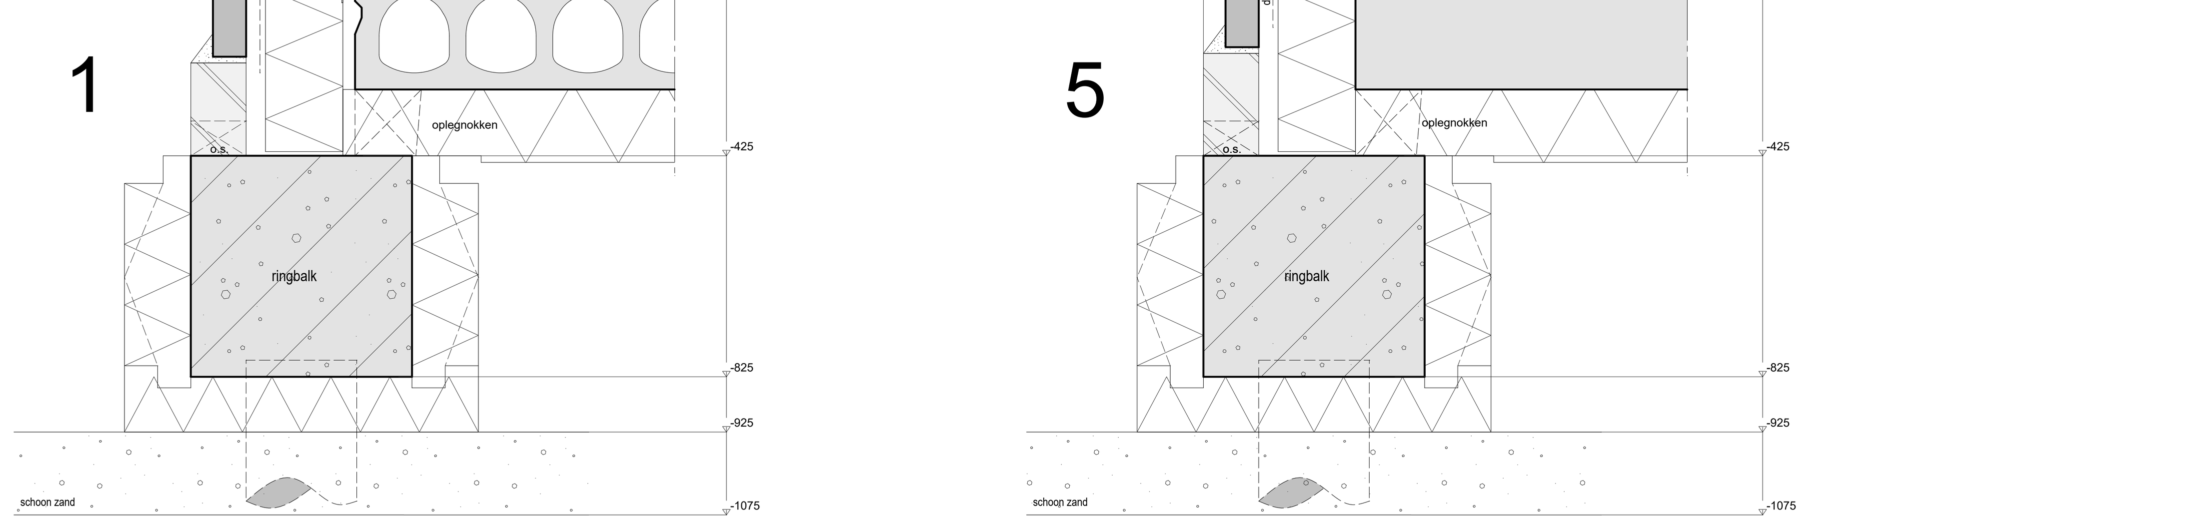

Handtekening opdrachtgever voor akkoord : . . . .
Datum : . . . .

opdrachtgever Dhr. en mevr. Ramdihal
N. Lansdorpstraat 43
1022 KB Amsterdam
tel :06 46 11 17 75
e-mail :rajeevramdihal@hotmail.com

werk	Nieuwbouw woonhuis
onderdeel	Constructietekening
schaal	1 : 100/10

"Volop Genieten, Mooi Wonen"

getekend : DB 02-03-2015 rba
adviseur : MH

gewijzigd
DB 03-03-2015 RB
DB 21-04-2015 rba

Afdeling Ontwerp

SelektHuis Ontwikkeling BV
Hoofdkantoor
postbus 180
7460 AD Rijssen
tel : (0548) 537500

blad no.
2

project no.
301714

"EIGENDOM EN AUTEURSRECHT" : Alle schetsen, tekeningen en verdere gegevens blijven eigendom van SelektHuis Ontwikkeling BV, ongeacht in wiens handen zij zijn gesteld of zich bevinden.